


Δοξουδα - Έναρτος

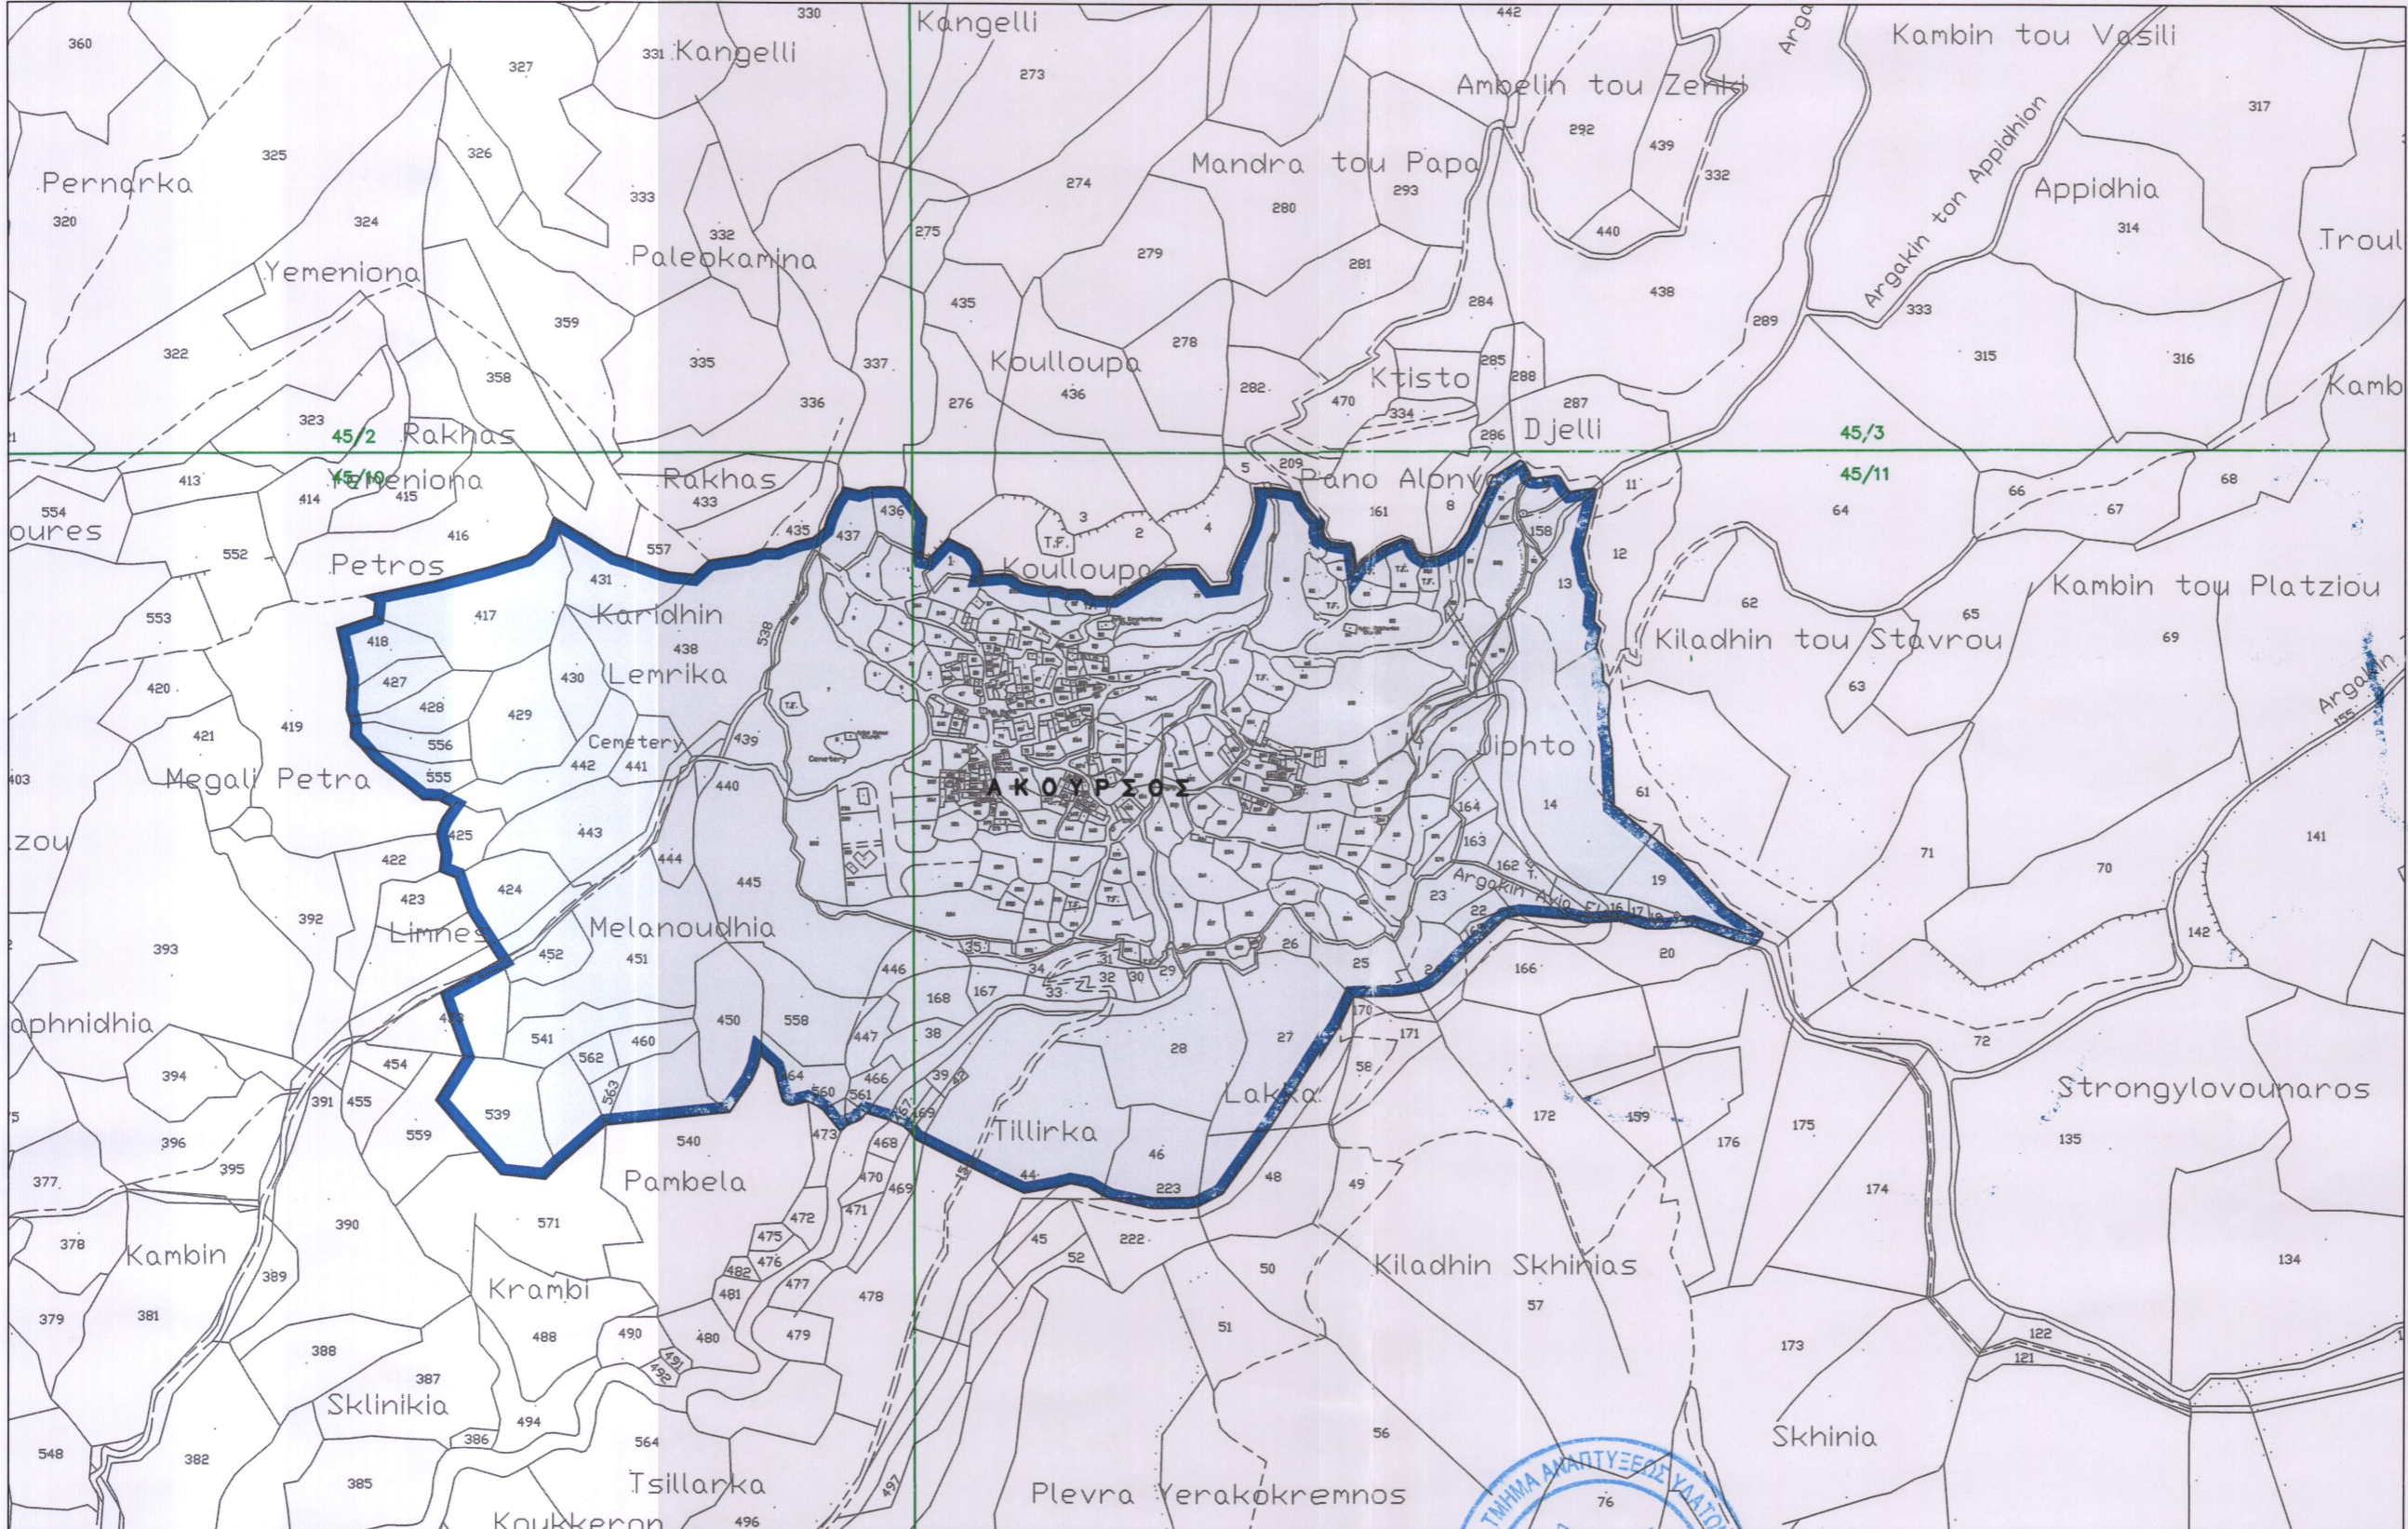

ΑΚΟΥΡΣΟΣ
ΟΡΙΟ ΥΔΑΤΟΠΡΟΜΗΘΕΙΑΣ
Κλίμακα 1:5000


Σχέδιο το οποίο δείχνει την περιοχή υδατοπρομήθειας του χωριού ΑΚΟΥΡΣΟΣ περικλειόμενη με μπλέ χρώμα ως έχει καθοριστεί από τον Έπαρχο Πάφου και τον Διευθυντή του Τμήματος Αναπτύξεως Υδάτων σύμφωνα με το άρθρο 9(3)(γ) του Περί Ρυθμίσεως Οδών και Οικοδομών Νόμου Κεφ. 96, ως τροποποιήθηκε με το άρθρο 2(γ) του Νόμου 13/74.

ΥΠΟΓΡΑΦΕΣ / ΣΦΡΑΓΙΔΕΣ

 Έπαρχος Πάφου

 Ημερομηνία 6/11/19


 Διευθυντής Τμήματος
 Αναπτύξεως Υδάτων

 ΚΥΠΡΙΑΚΗ ΔΗΜΟΚΡΑΤΙΑ	
Ετοιμάστηκε από το Τμήμα Αναπτύξεως Υδάτων βάσει της γνωστοποίησης με αριθμό 343 στην Επίσημη Εφημερίδα της Δημοκρατίας της 15ης Μαΐου 2015	
Αρ. Σχεδίου:	BP/BVW/1
Ημερομηνία:	Απρίλιος 2019

Το σχέδιο βρίσκεται αναρτημένο στην ιστοσελίδα του Τμήματος Αναπτύξεως Υδάτων στην ηλεκτρονική διεύθυνση <http://www.moa.gov.cy/wdd>